
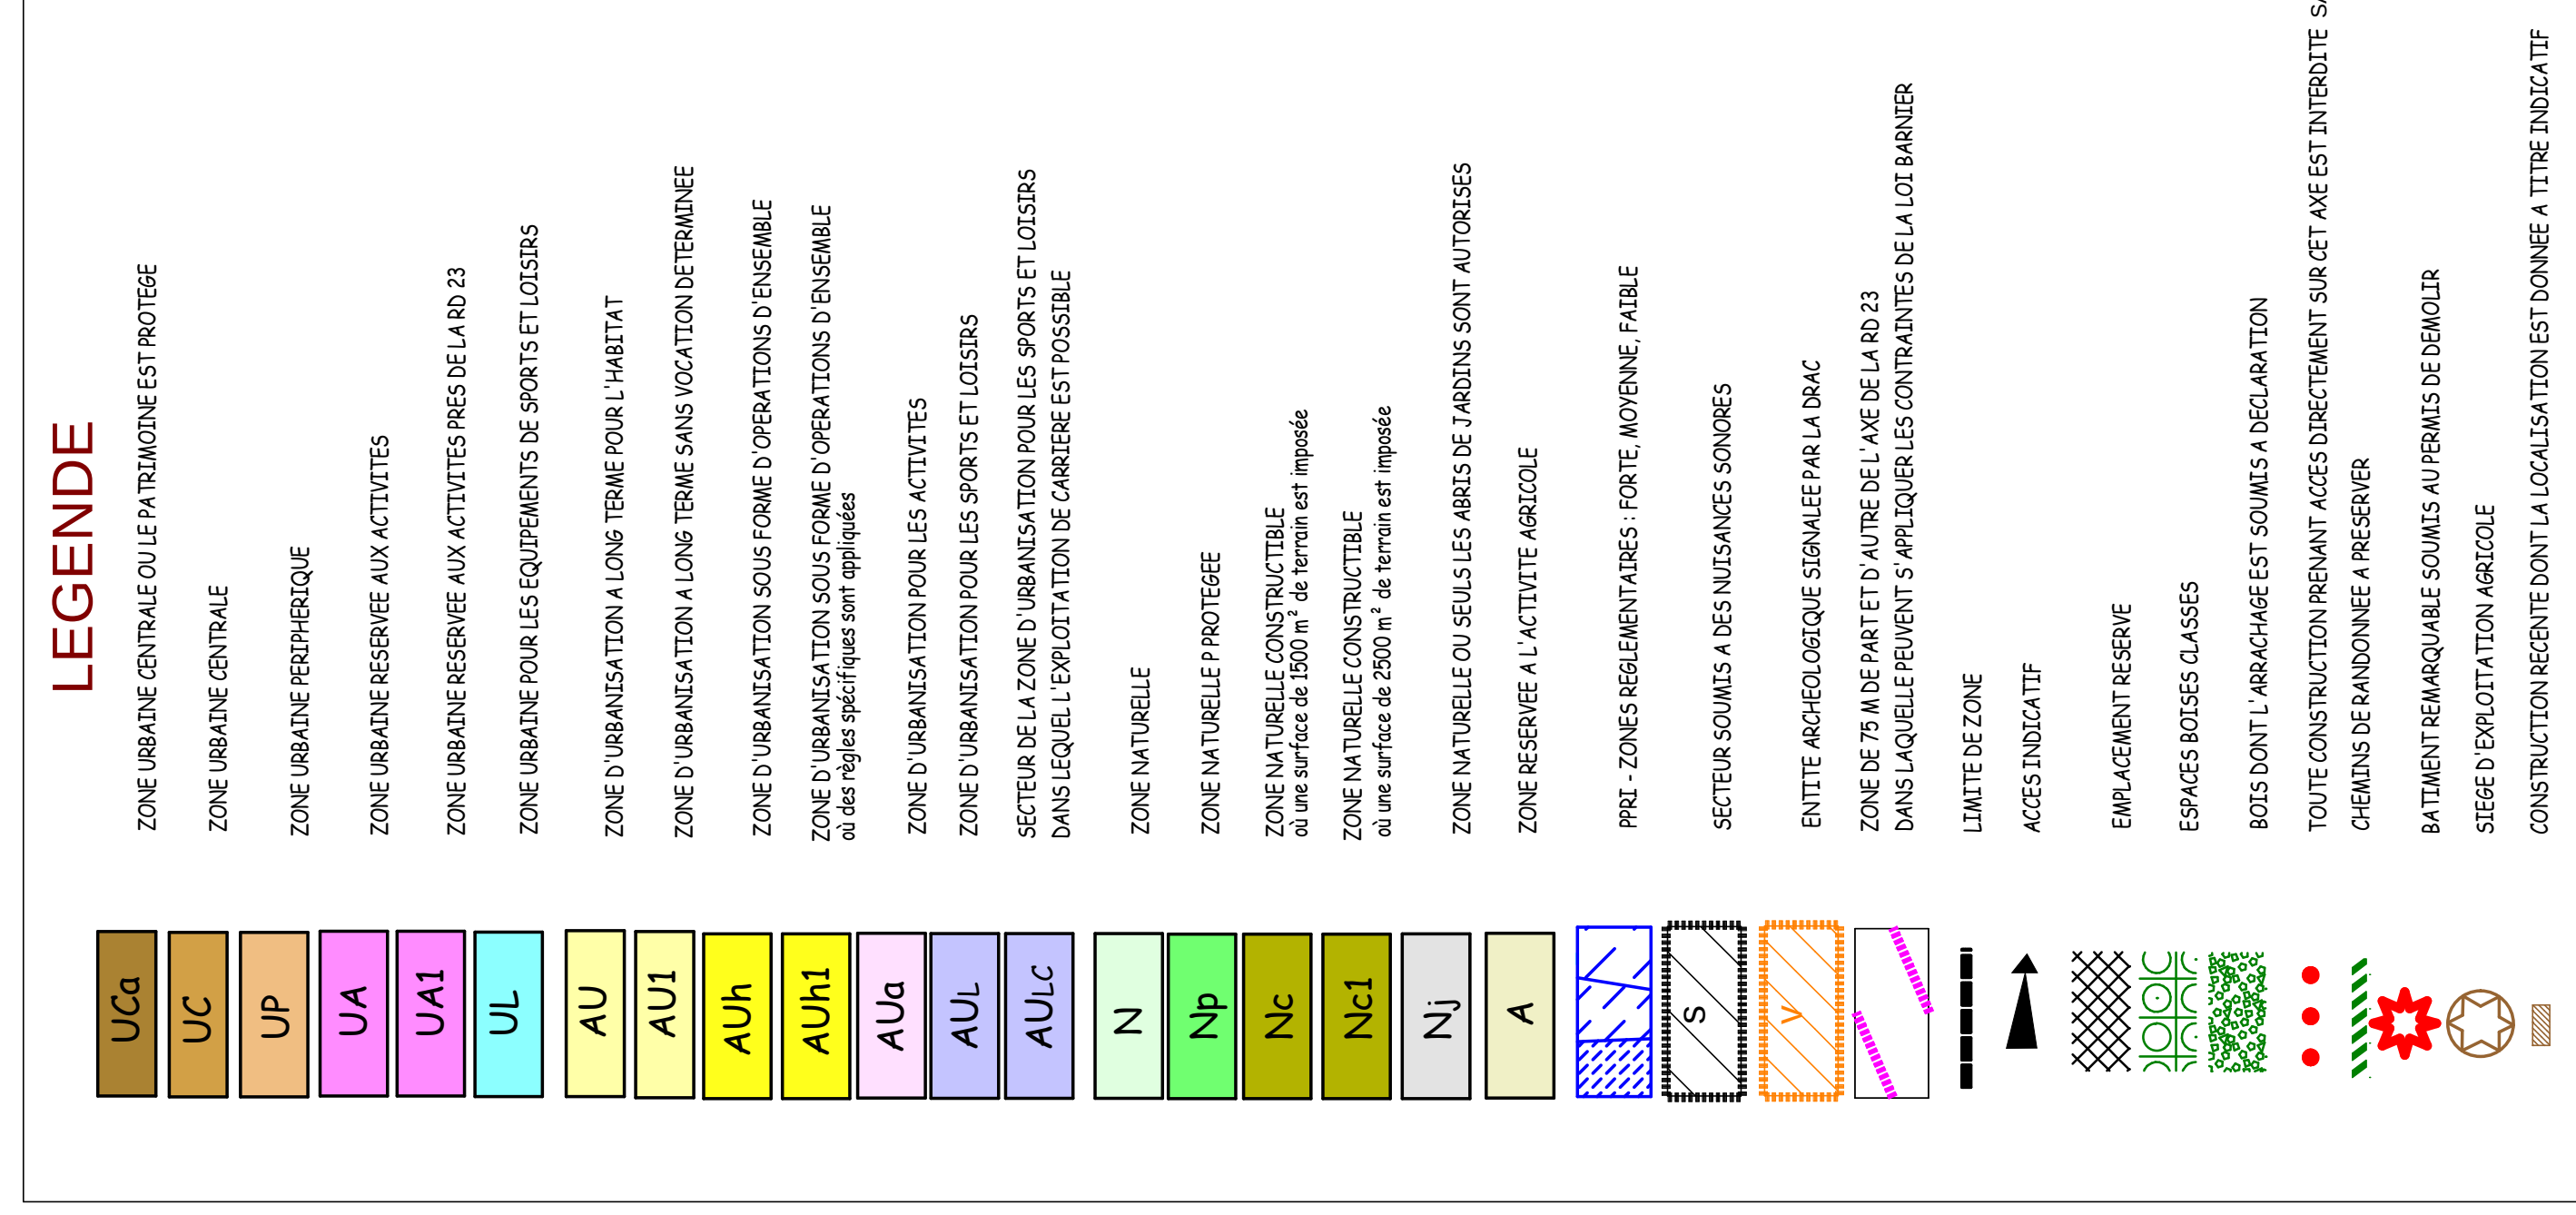


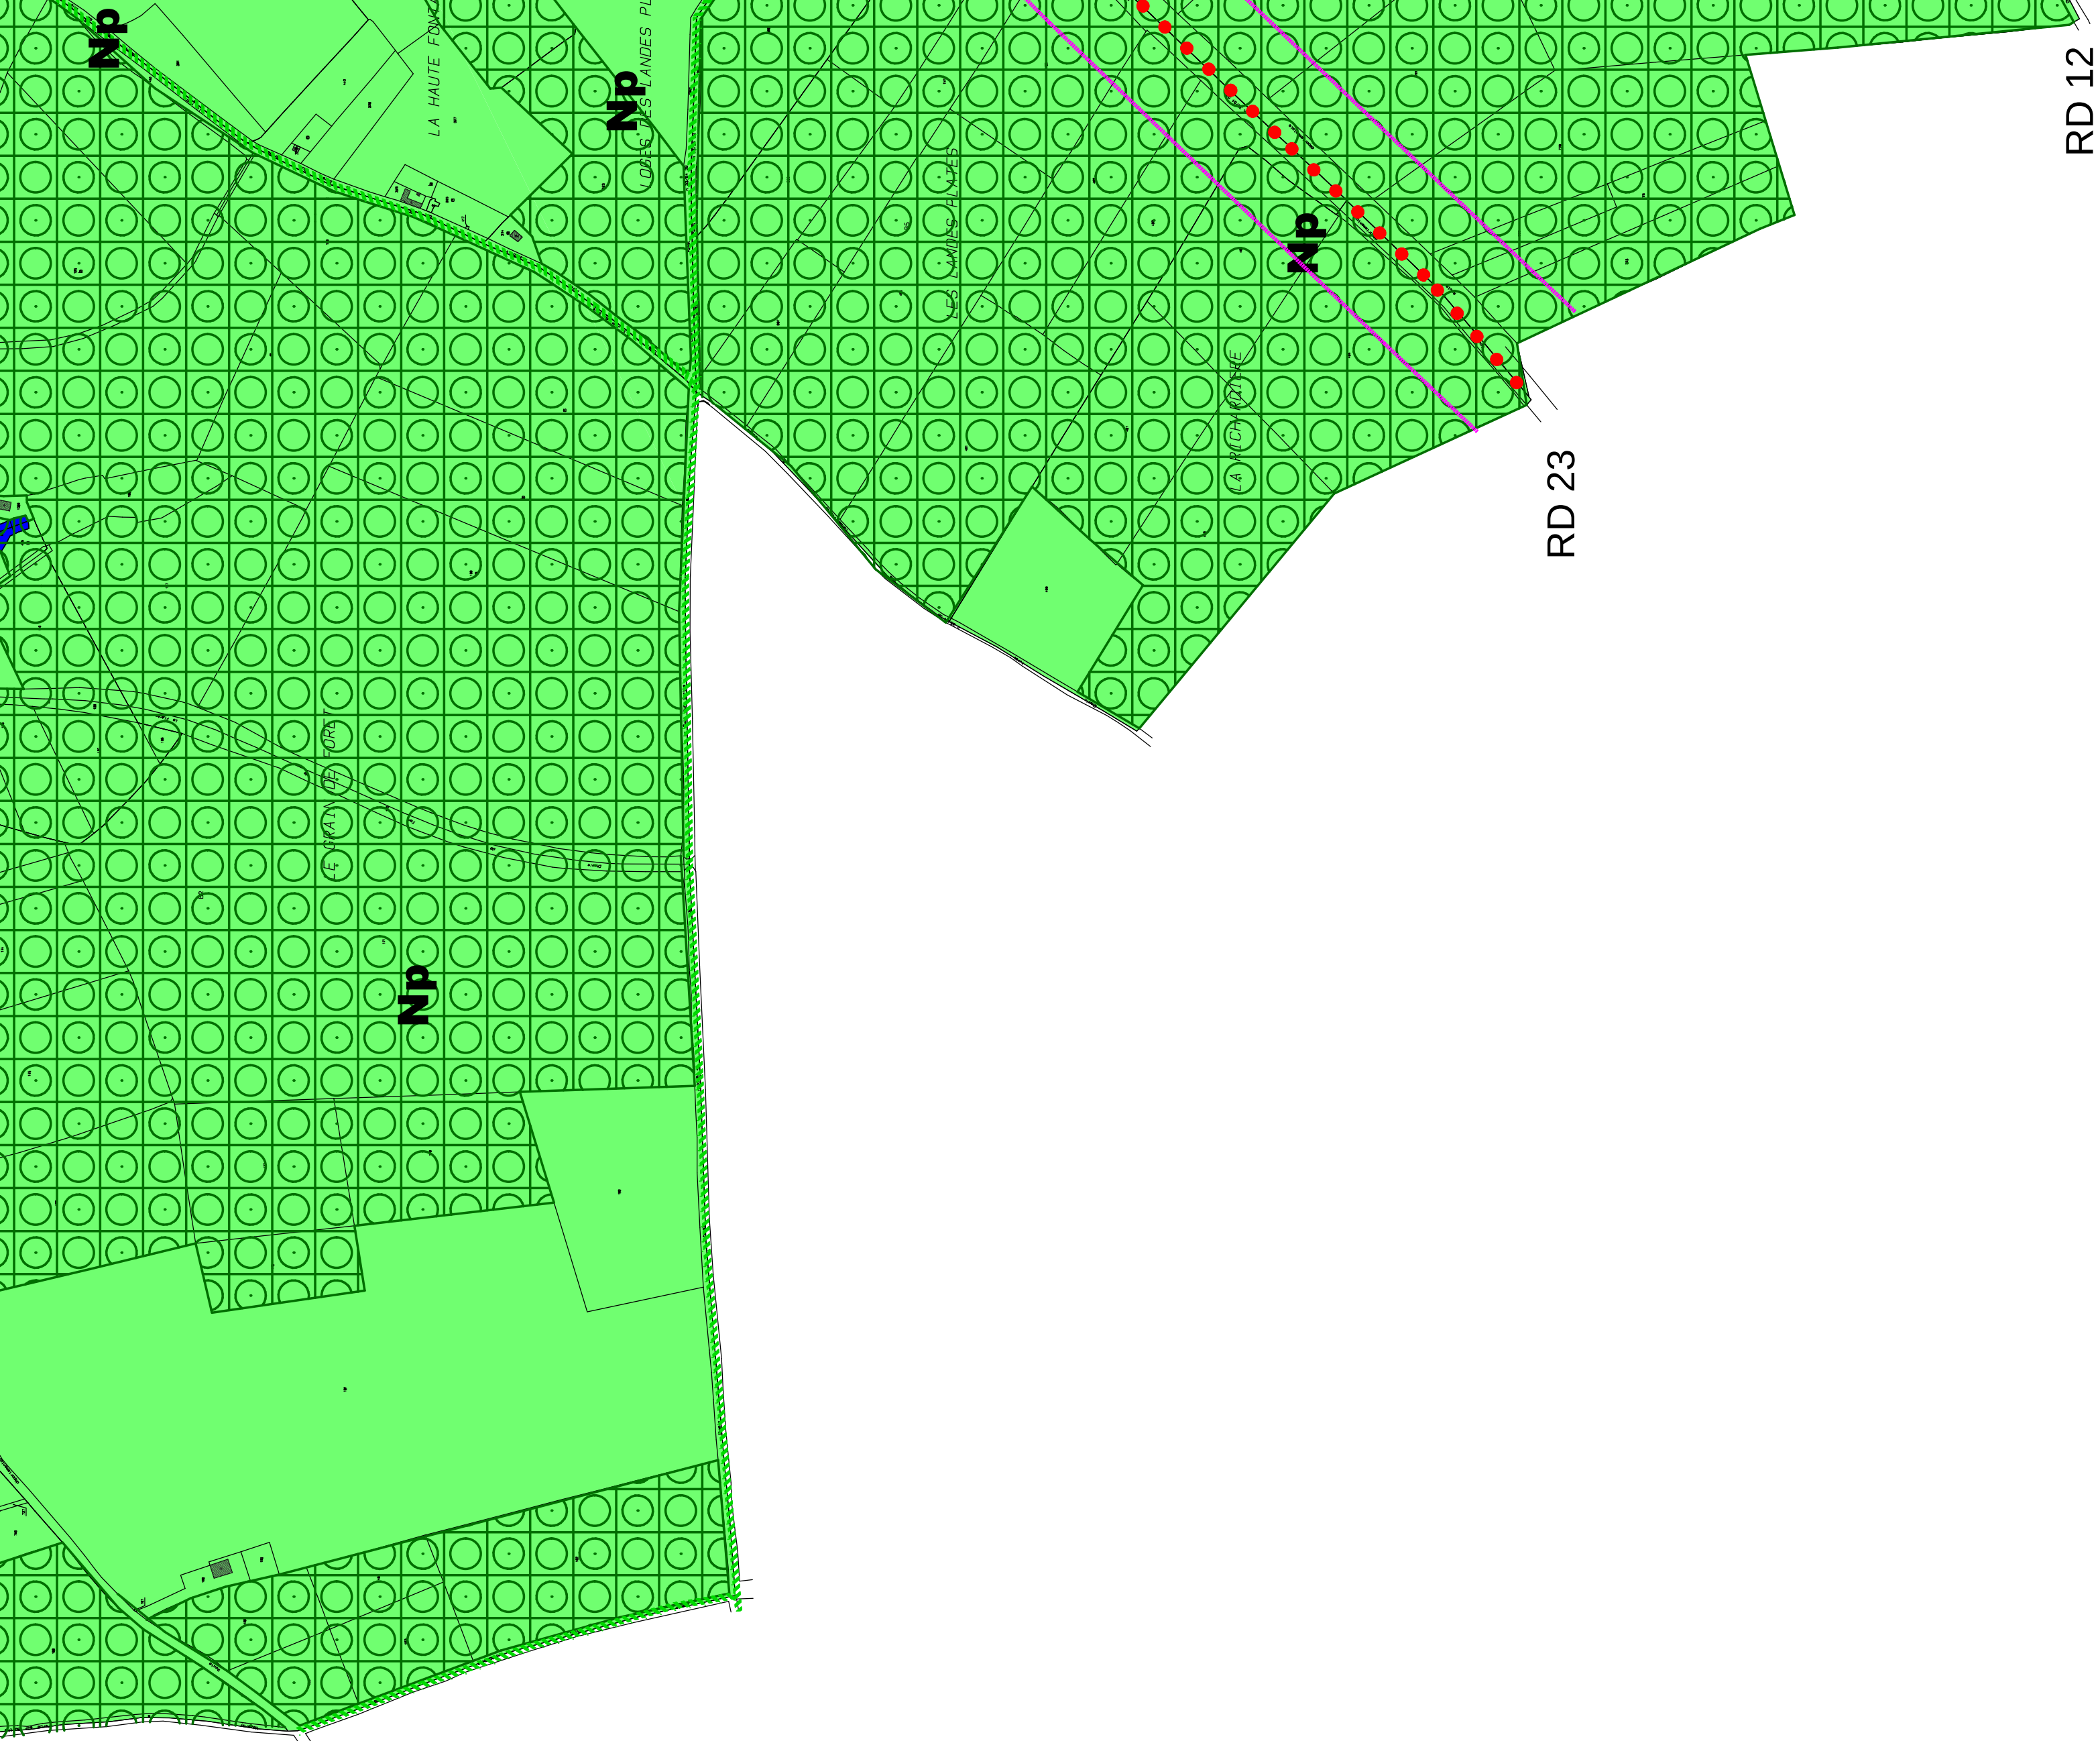

LA SUZE SUR SARTHE

PLAN LOCAL D'URBANISME

REVISION N°3

REGLEMENT GRAPHIQUE

DECOUPAGE EN ZONES

Partie Sud

**DOSSIER
D'APPROBATION**
Vu pour être annexé à la Délibération

22 NOVEMBRE 2007

ETAT D'AVANCEMENT DU DOSSIER : REVISION APPROUVEE
DATE DE DERNIERE MODIFICATION DU PLAN : NOVEMBRE 2007

Xavier DEWAILLY - Urbaniste S.F.U.

TEL: 02 43 28 71 15 FAX: 02 43 39 93 21 E-MAIL: urba.dewailly@wanadoo.fr